


Půdorys 4.NP

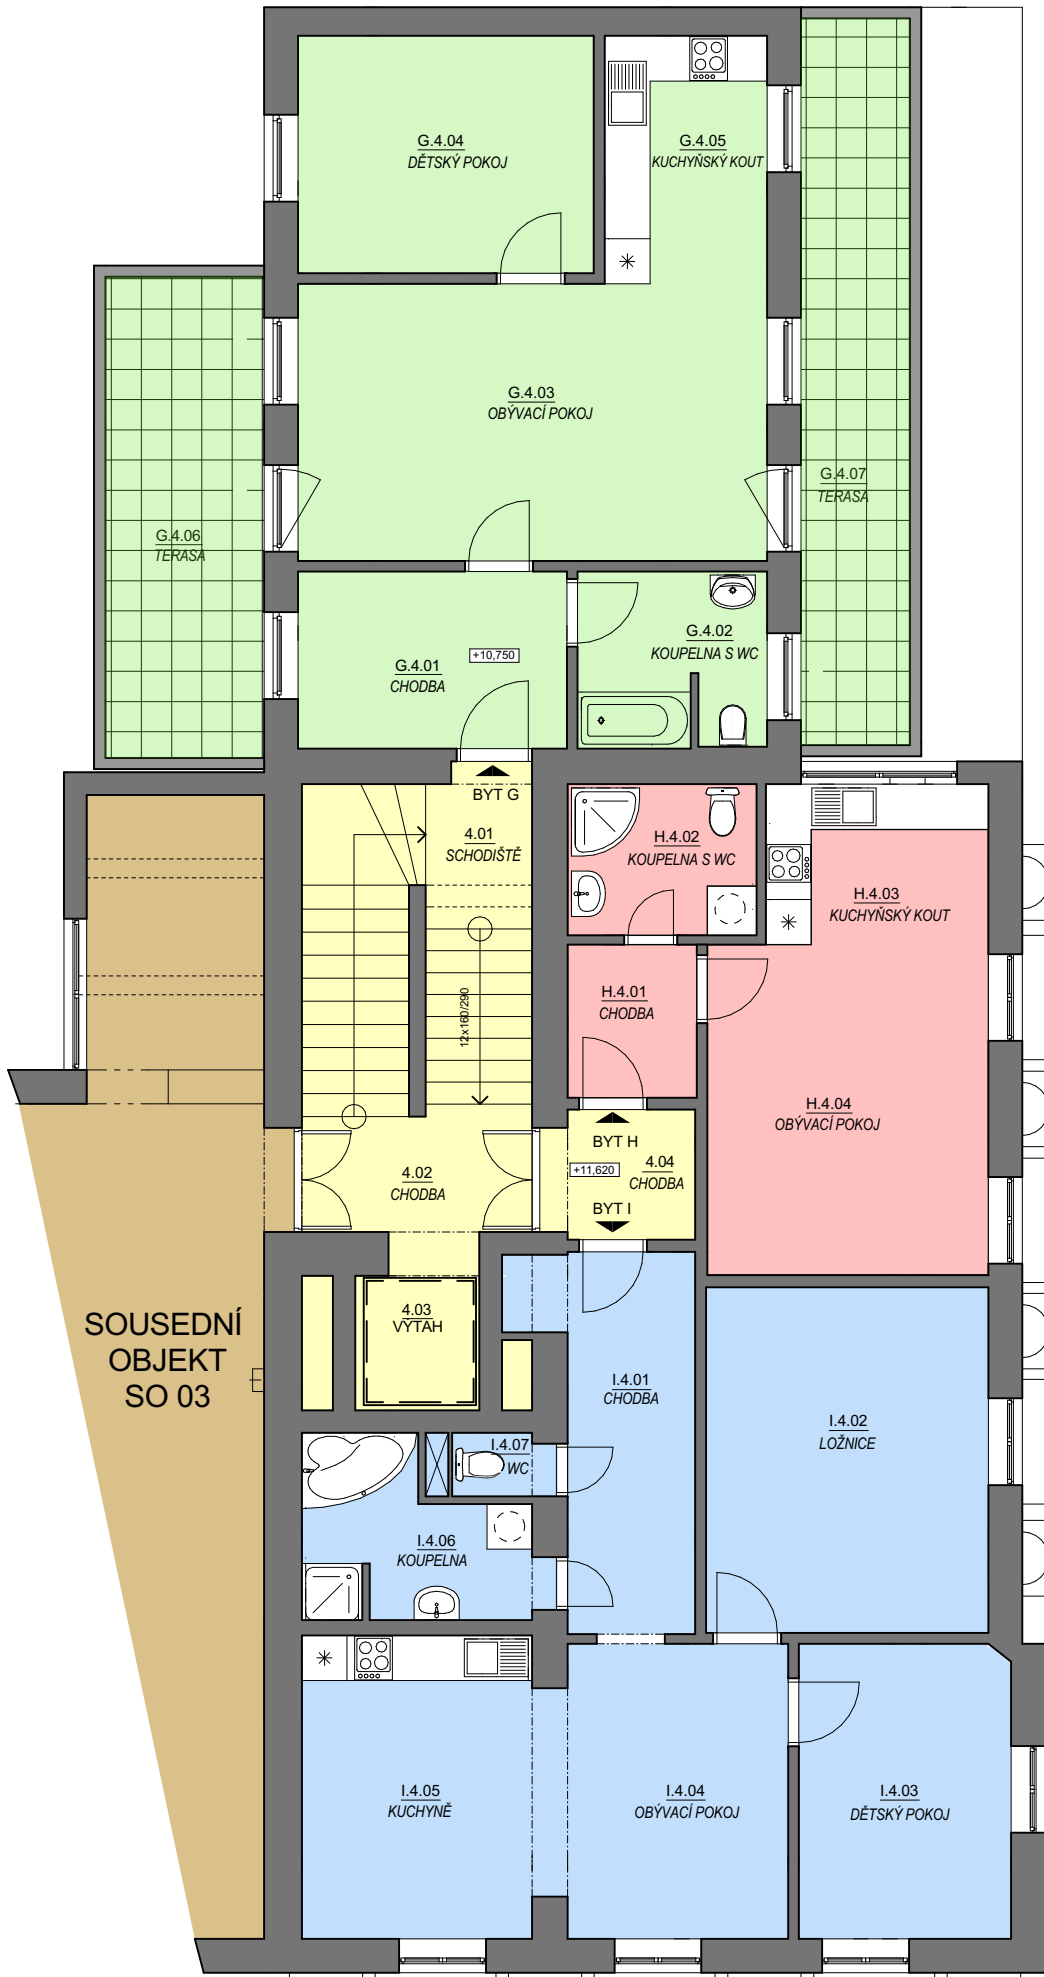

LEGENDA MÍSTNOSTÍ

Místnost č.	Účel místnosti	Plocha (m2)
4.01	SPOL. PROST. - SCHODIŠTĚ	12,83
4.02	SPOL. PROST. - CHODBA	4,89
4.03	SPOL. PROST. - VÝTAH	3,62
4.04	SPOL. PROST. - CHODBA	3,42
CELKOVÁ PLOCHA SPOLEČNÝCH PROSTOR		24,76

G.4.01	BYT G - CHODBA	8,35
G.4.02	BYT G - KOUPELNA S WC	5,79
G.4.03	BYT G - OBÝVACÍ POKOJ	22,79
G.4.04	BYT G - DĚTSKÝ POKOJ	12,33
G.4.05	BYT G - KUCHYŇSKÝ KOUT	7,06
G.4.06	BYT G - TERASA	13,38
G.4.07	BYT G - TERASA	13,85
CELKOVÁ PLOCHA BYTU G (BEZ TERAS)		56,32

H.4.01	BYT H - CHODBA	3,75
H.4.02	BYT H - KOUPELNA S WC	5,00
H.4.03	BYT H - KUCHYŇSKÝ KOUT	6,26
H.4.04	BYT H - OBÝVACÍ POKOJ	16,28
CELKOVÁ PLOCHA BYTU H		31,29

I.4.01	BYT I - CHODBA	9,57
I.4.02	BYT I - LOŽNICE	17,13
I.4.03	BYT I - DĚTSKÝ POKOJ	10,95
I.4.04	BYT I - OBÝVACÍ POKOJ	12,71
I.4.05	BYT I - KUCHYŇE	12,26
I.4.06	BYT I - KOUPELNA	6,52
I.4.07	BYT I - WC	1,11
CELKOVÁ PLOCHA BYTU I		70,25