


Půdorys 3.NP

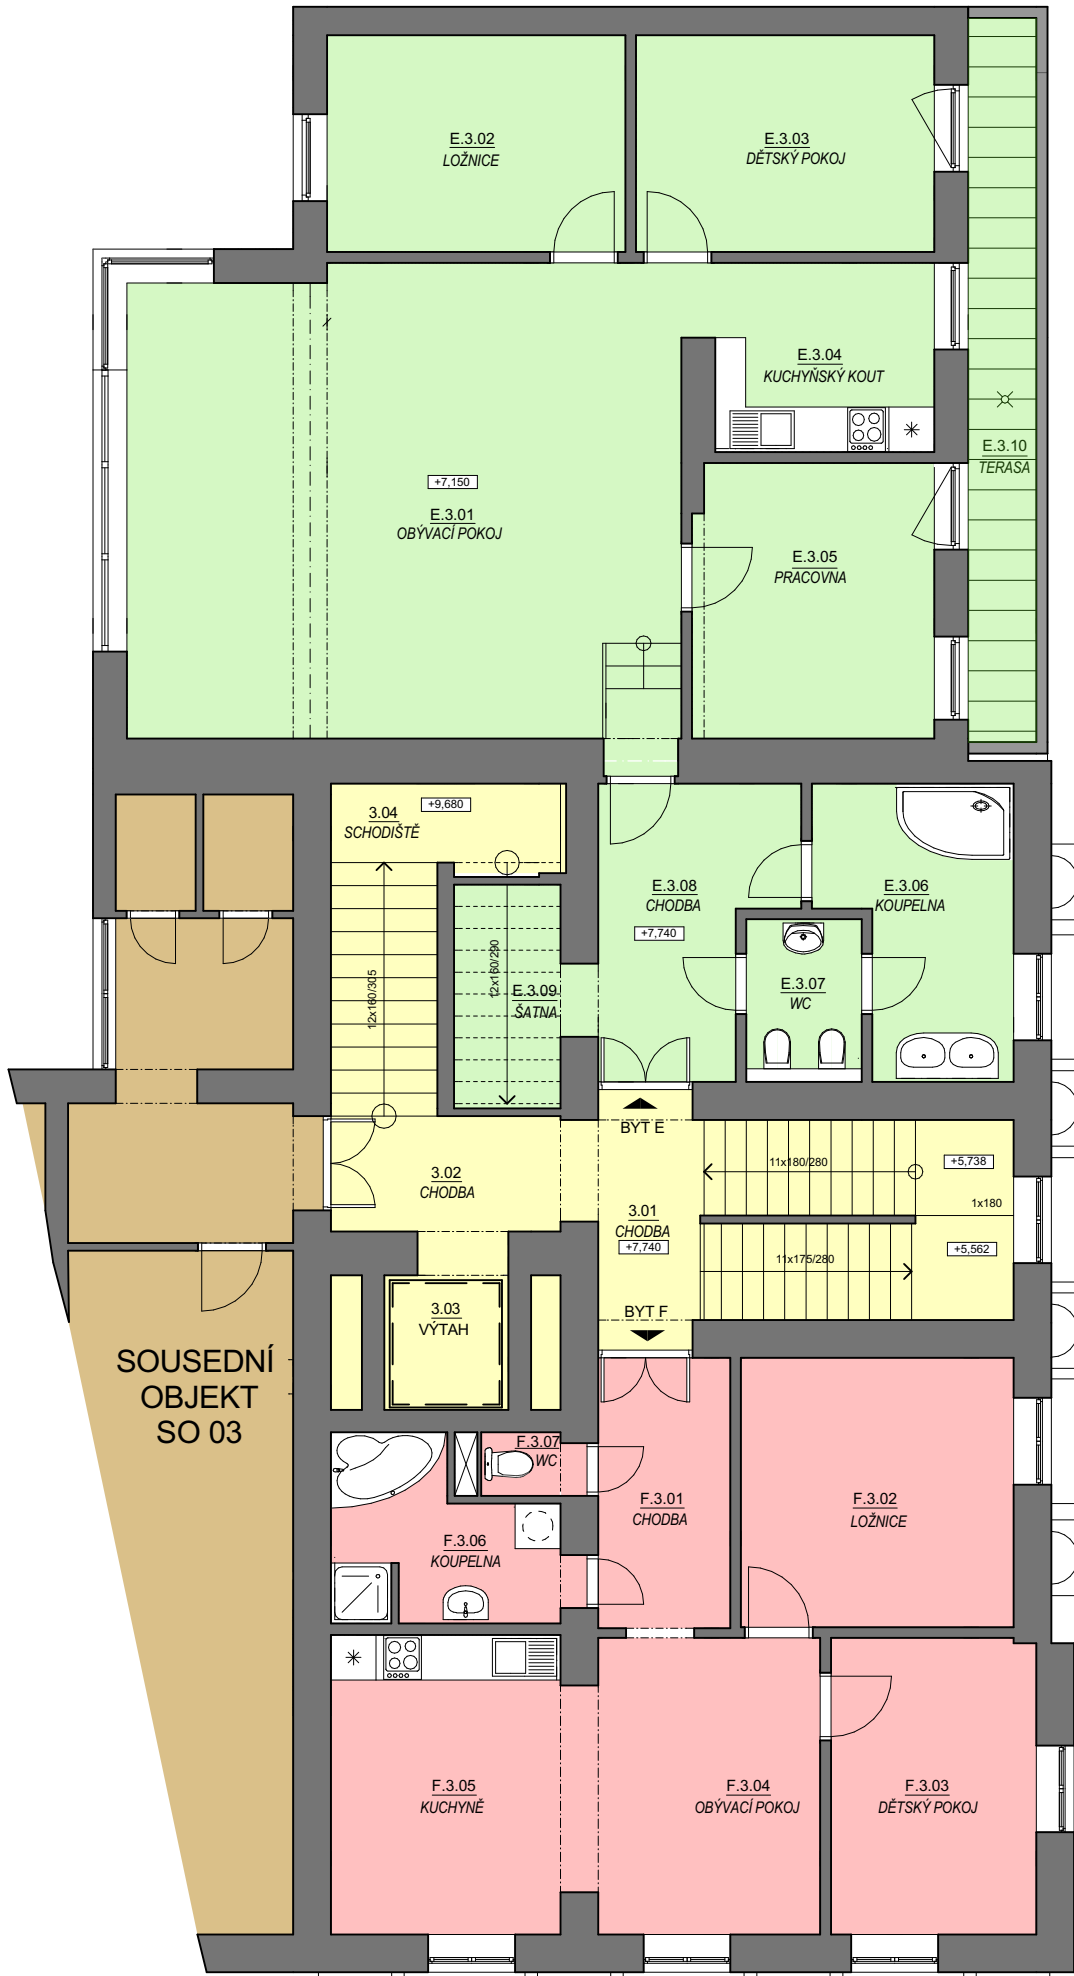

LEGENDA MÍSTNOSTÍ

Místnost č.	Účel místnosti	Plocha (m2)
3.01	SPOL. PROST. - SCHODIŠTĚ	15,58
3.02	SPOL. PROST. - CHODBA	5,73
3.03	SPOL. PROST. - VÝTAH	3,62
3.04	SPOL. PROST. - SCHODIŠTĚ	12,64
CELKOVÁ PLOCHA SPOLEČNÝCH PROSTOR		37,57

E.3.01	BYT E - OBÝVACÍ POKOJ	46,02
E.3.02	BYT E - LOŽNICE	11,34
E.3.03	BYT E - DĚTSKÝ POKOJ	11,34
E.3.04	BYT E - KUCHYŇSKÝ KOUT	8,41
E.3.05	BYT E - PRACOVNA	11,13
E.3.06	BYT E - KOUPELNA	8,71
E.3.07	BYT E - WC	3,30
E.3.08	BYT E - CHODBA	8,63
E.3.09	BYT E - ŠATNA	4,18
E.3.10	BYT E - TERASA	8,63
CELKOVÁ PLOCHA BYTU E (BEZ TERASY)		113,06

F.3.01	BYT F - CHODBA	6,39
F.3.02	BYT F - LOŽNICE	12,89
F.3.03	BYT F - DĚTSKÝ POKOJ	10,62
F.3.04	BYT F - OBÝVACÍ POKOJ	12,92
F.3.05	BYT F - KUCHYŇE	12,07
F.3.06	BYT F - KOUPELNA	6,45
F.3.07	BYT F - WC	1,13
CELKOVÁ PLOCHA BYTU F		62,47