


Půdorys 1.PP

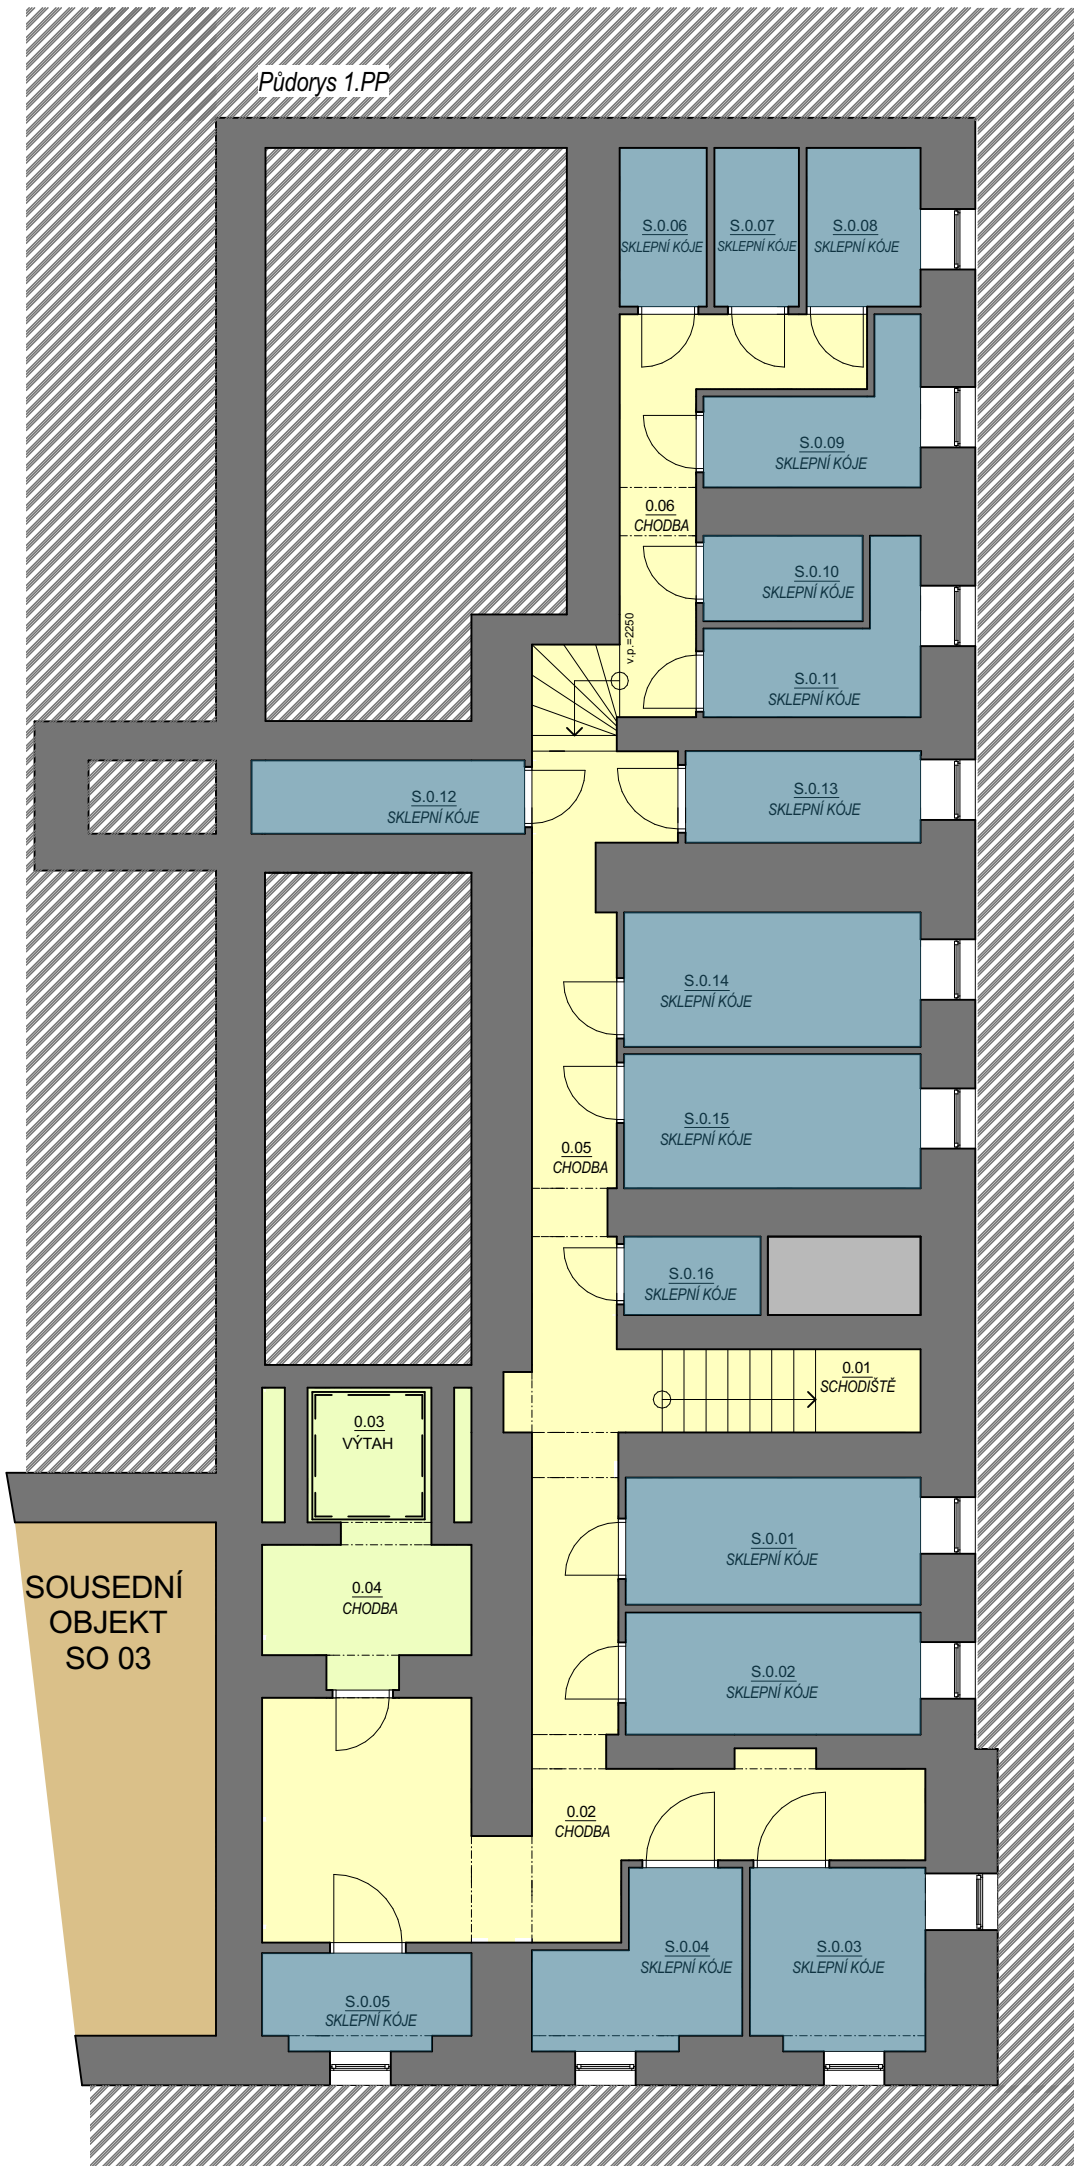

Tabulka místností s rozměry

Místnost č.	Účel místnosti	Plocha (m <sup>2</sup> )
0.01	SPOL. PROST. - SCHODIŠTĚ	4,42
0.02	SPOL. PROST. - CHODBA	22,97
0.03	SPOL. PROST. - VÝTAH	3,28
0.04	SPOL. PROST. - CHODBA	4,49
0.05	SPOL. PROST. - CHODBA	11,04
0.06	SPOL. PROST. - CHODBA	9,24
CELKOVÁ PLOCHA SPOLEČNÝCH MÍSTNOSTÍ		<b>55,44</b>

S.0.01	SKLEPNÍ KÓJE 01	6,55
S.0.02	SKLEPNÍ KÓJE 02	6,32
S.0.03	SKLEPNÍ KÓJE 03	5,55
S.0.04	SKLEPNÍ KÓJE 04	5,18
S.0.05	SKLEPNÍ KÓJE 05	3,42
S.0.06	SKLEPNÍ KÓJE 06	2,42
S.0.07	SKLEPNÍ KÓJE 07	2,35
S.0.08	SKLEPNÍ KÓJE 08	3,17
S.0.09	SKLEPNÍ KÓJE 09	4,11
S.0.10	SKLEPNÍ KÓJE 10	2,37
S.0.11	SKLEPNÍ KÓJE 11	4,18
S.0.12	SKLEPNÍ KÓJE 12	3,50
S.0.13	SKLEPNÍ KÓJE 13	3,76
S.0.14	SKLEPNÍ KÓJE 14	7,02
S.0.15	SKLEPNÍ KÓJE 15	6,94
S.0.16	SKLEPNÍ KÓJE 16	1,87
CELKOVÁ PLOCHA SKLEPNÍCH PROSTOR		<b>68,71</b>